


Situační plán vodního díla

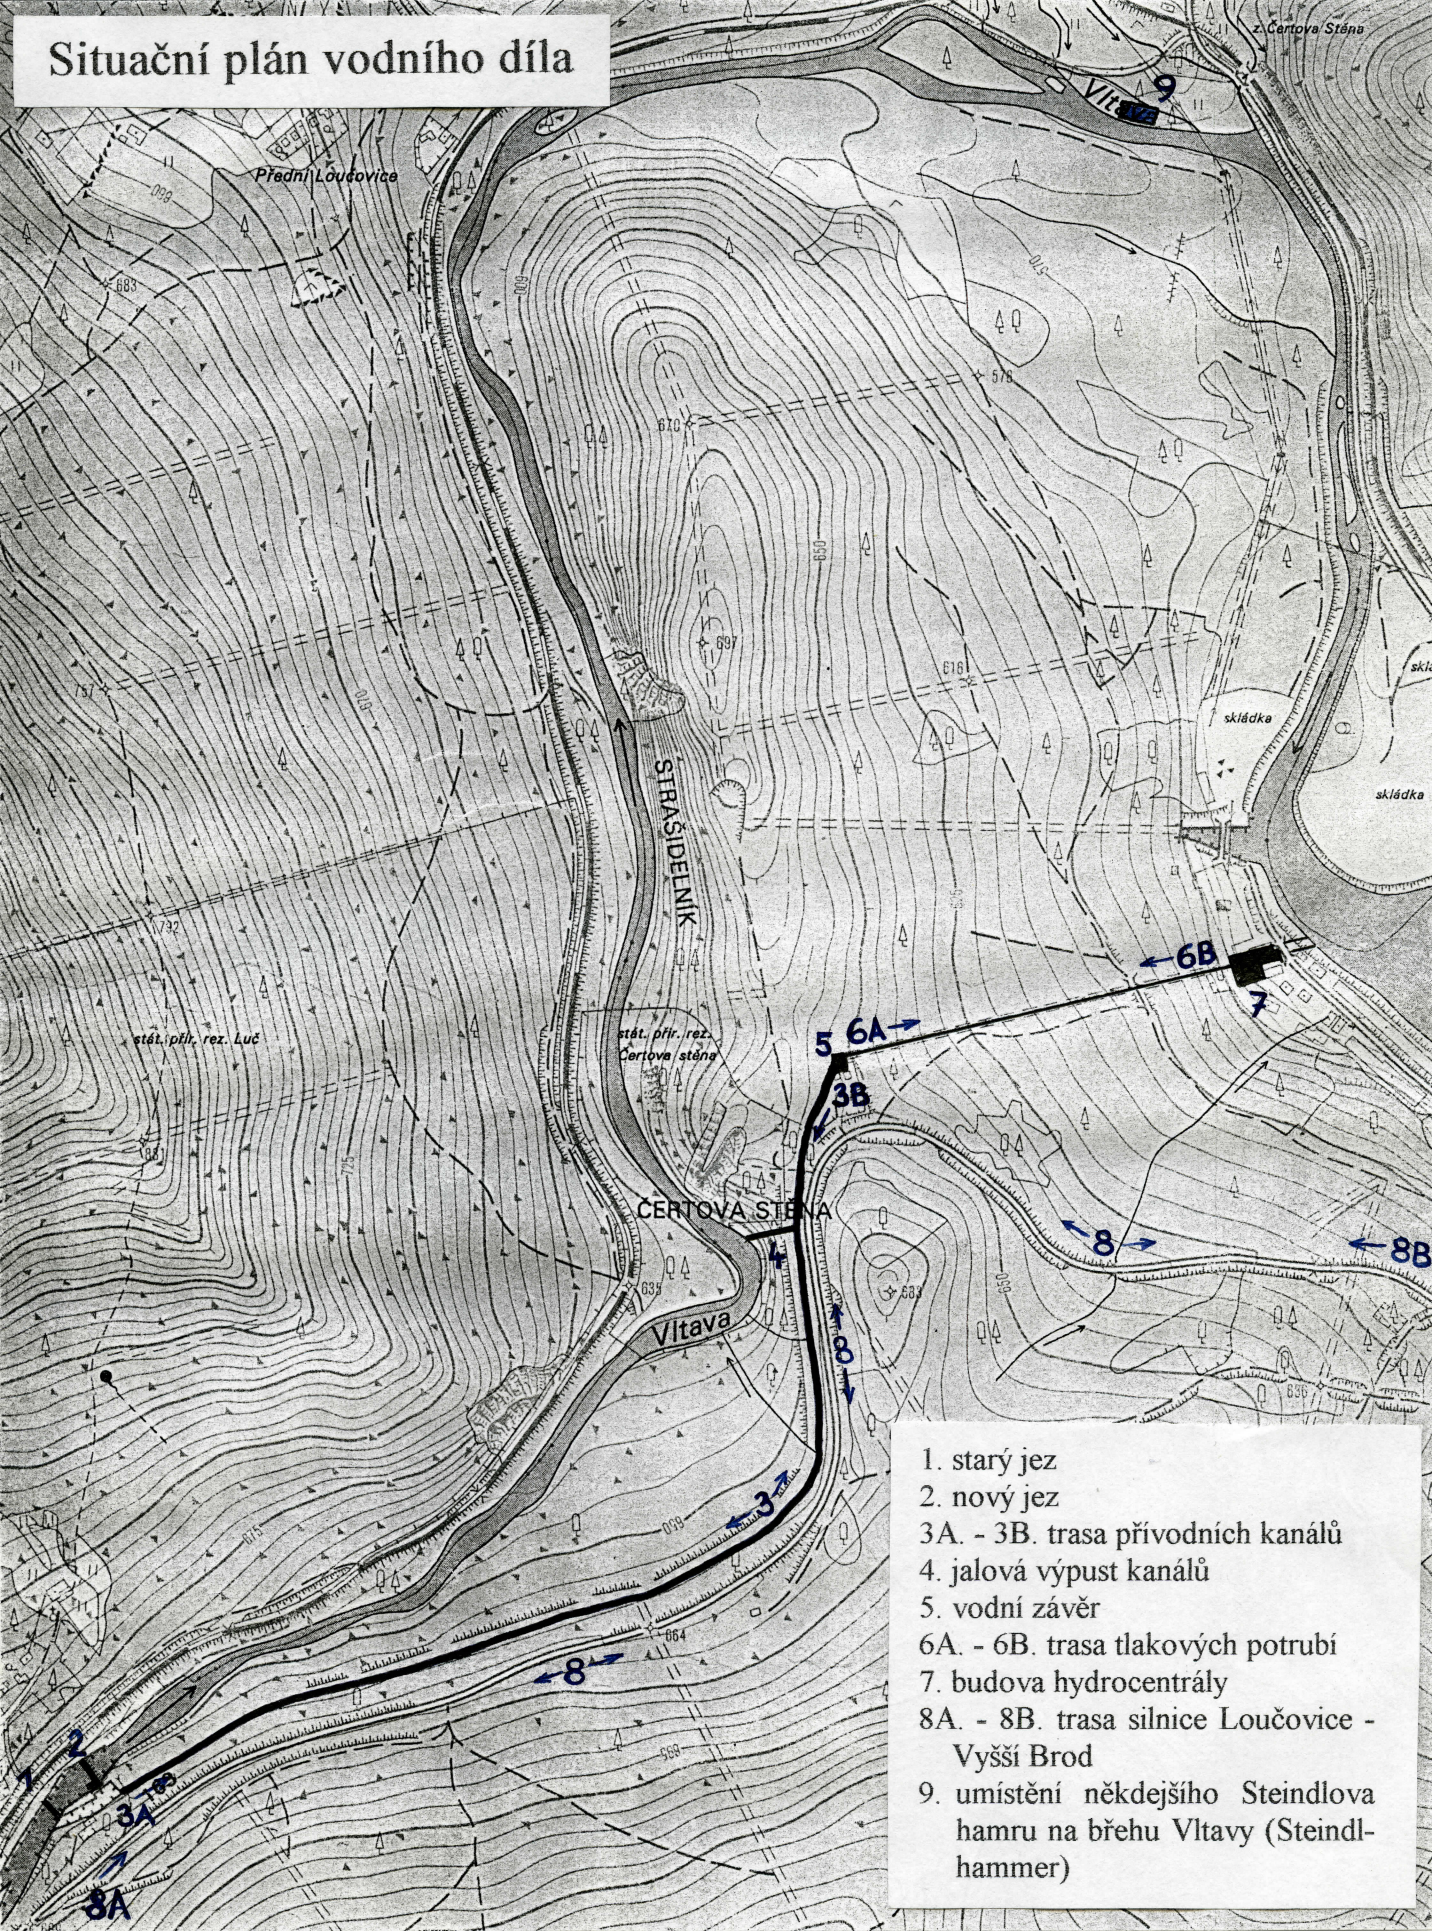

1. starý jez
2. nový jez
- 3A. - 3B. trasa přírodních kanálů
4. jalová výpust kanálů
5. vodní závěr
- 6A. - 6B. trasa tlakových potrubí
7. budova hydrocentrály
- 8A. - 8B. trasa silnice Loučovice - Vyšší Brod
9. umístění někdejšího Steindlova hamru na břehu Vltavy (Steindl-hammer)